


ORIENTACJA 1:25000

**OPIS OBIEKTÓW ISTNIEJĄCYCH**

- 1. Budynek gospodarczo-garażowy
- 2. Budynek garażowy
- 3. Budynek mieszkalny
- P- parkingi istniejące - bez zmian
- uzbrojenie istniejące - bez zmian
- zielen istniejąca - bez zmian
- komunikacja wewn. - bez zmian
- Śm - kontener na odpady komunalne

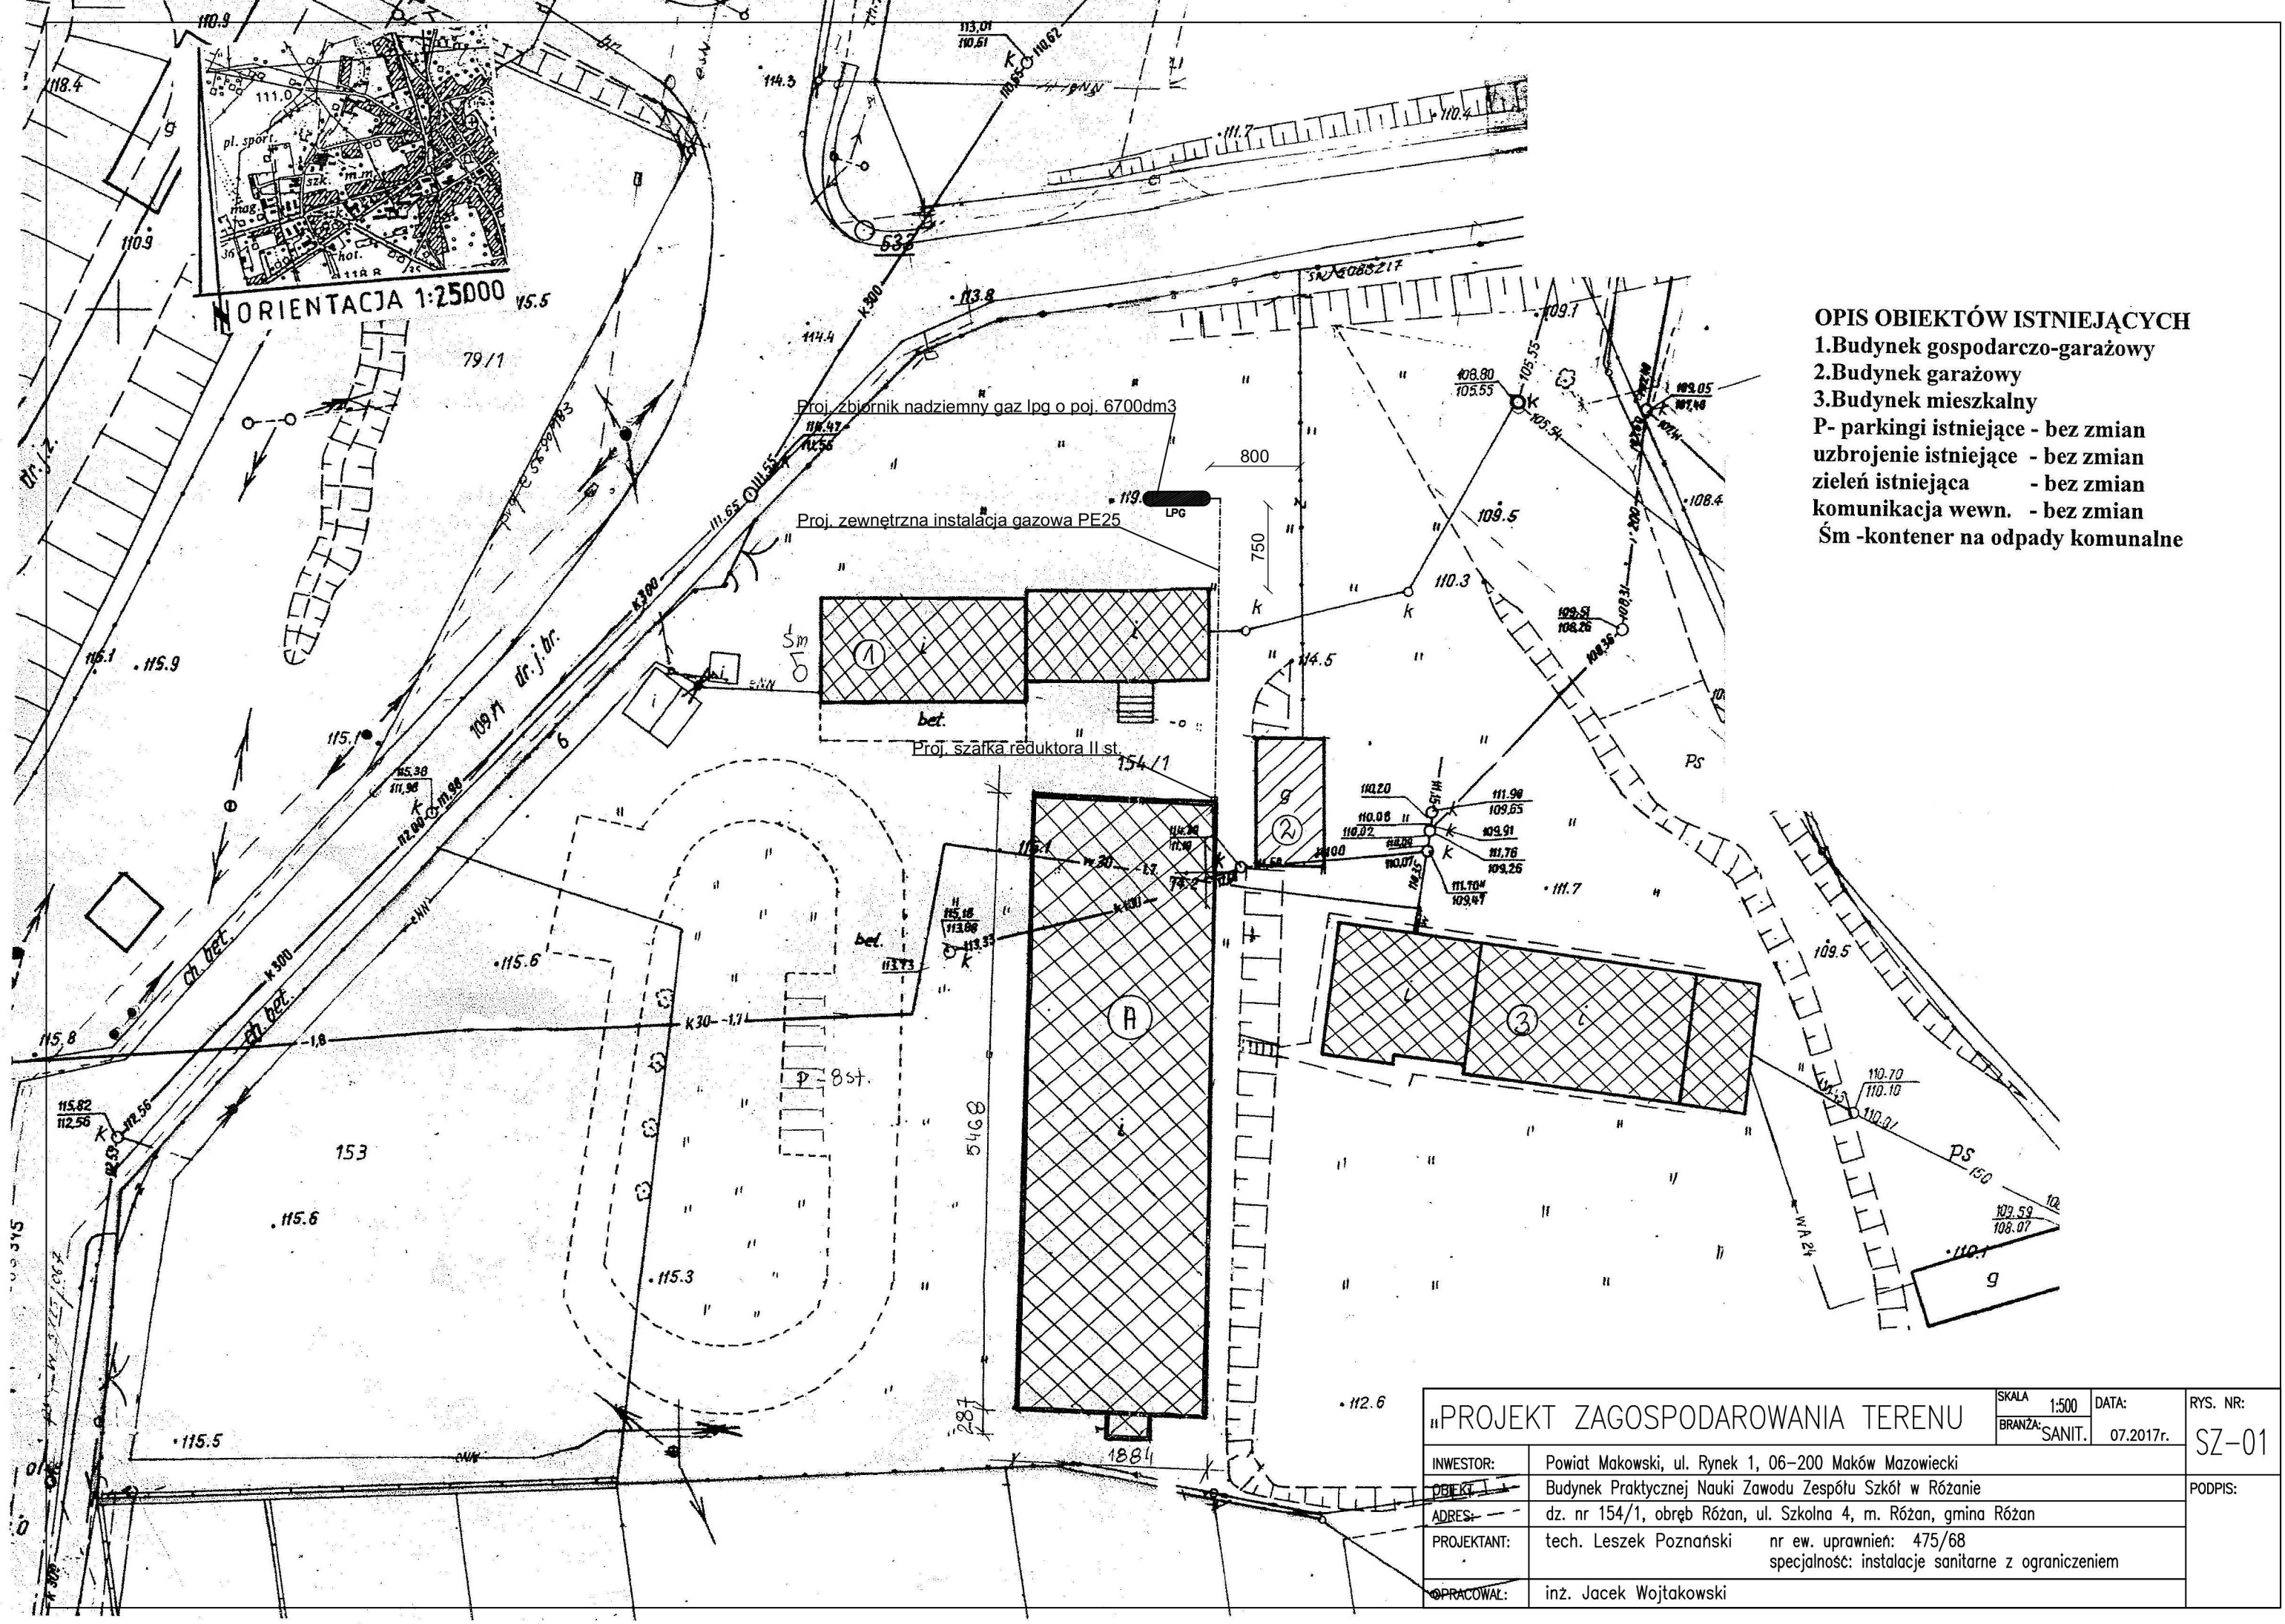

"PROJEKT ZAGOSPODAROWANIA TERENU		SKALA 1:500	DATA: 07.2017r.	RYS. NR: SZ-01
INWESTOR: Powiat Makowski, ul. Rynek 1, 06-200 Maków Mazowiecki		BRANŻA: SANIT.		
OBJEKT: Budynek Praktycznej Nauki Zawodu Zespołu Szkół w Różaniu				PODPIS:
ADRES: dz. nr 154/1, obręb Różan, ul. Szkolna 4, m. Różan, gmina Różan				
PROJEKTANT: tech. Leszek Poznański nr ew. uprawnień: 475/68 specjalność: instalacje sanitarne z ograniczeniem				
PRACOWAŁ: inż. Jacek Wojtakowski				